


PLANTA ALTA

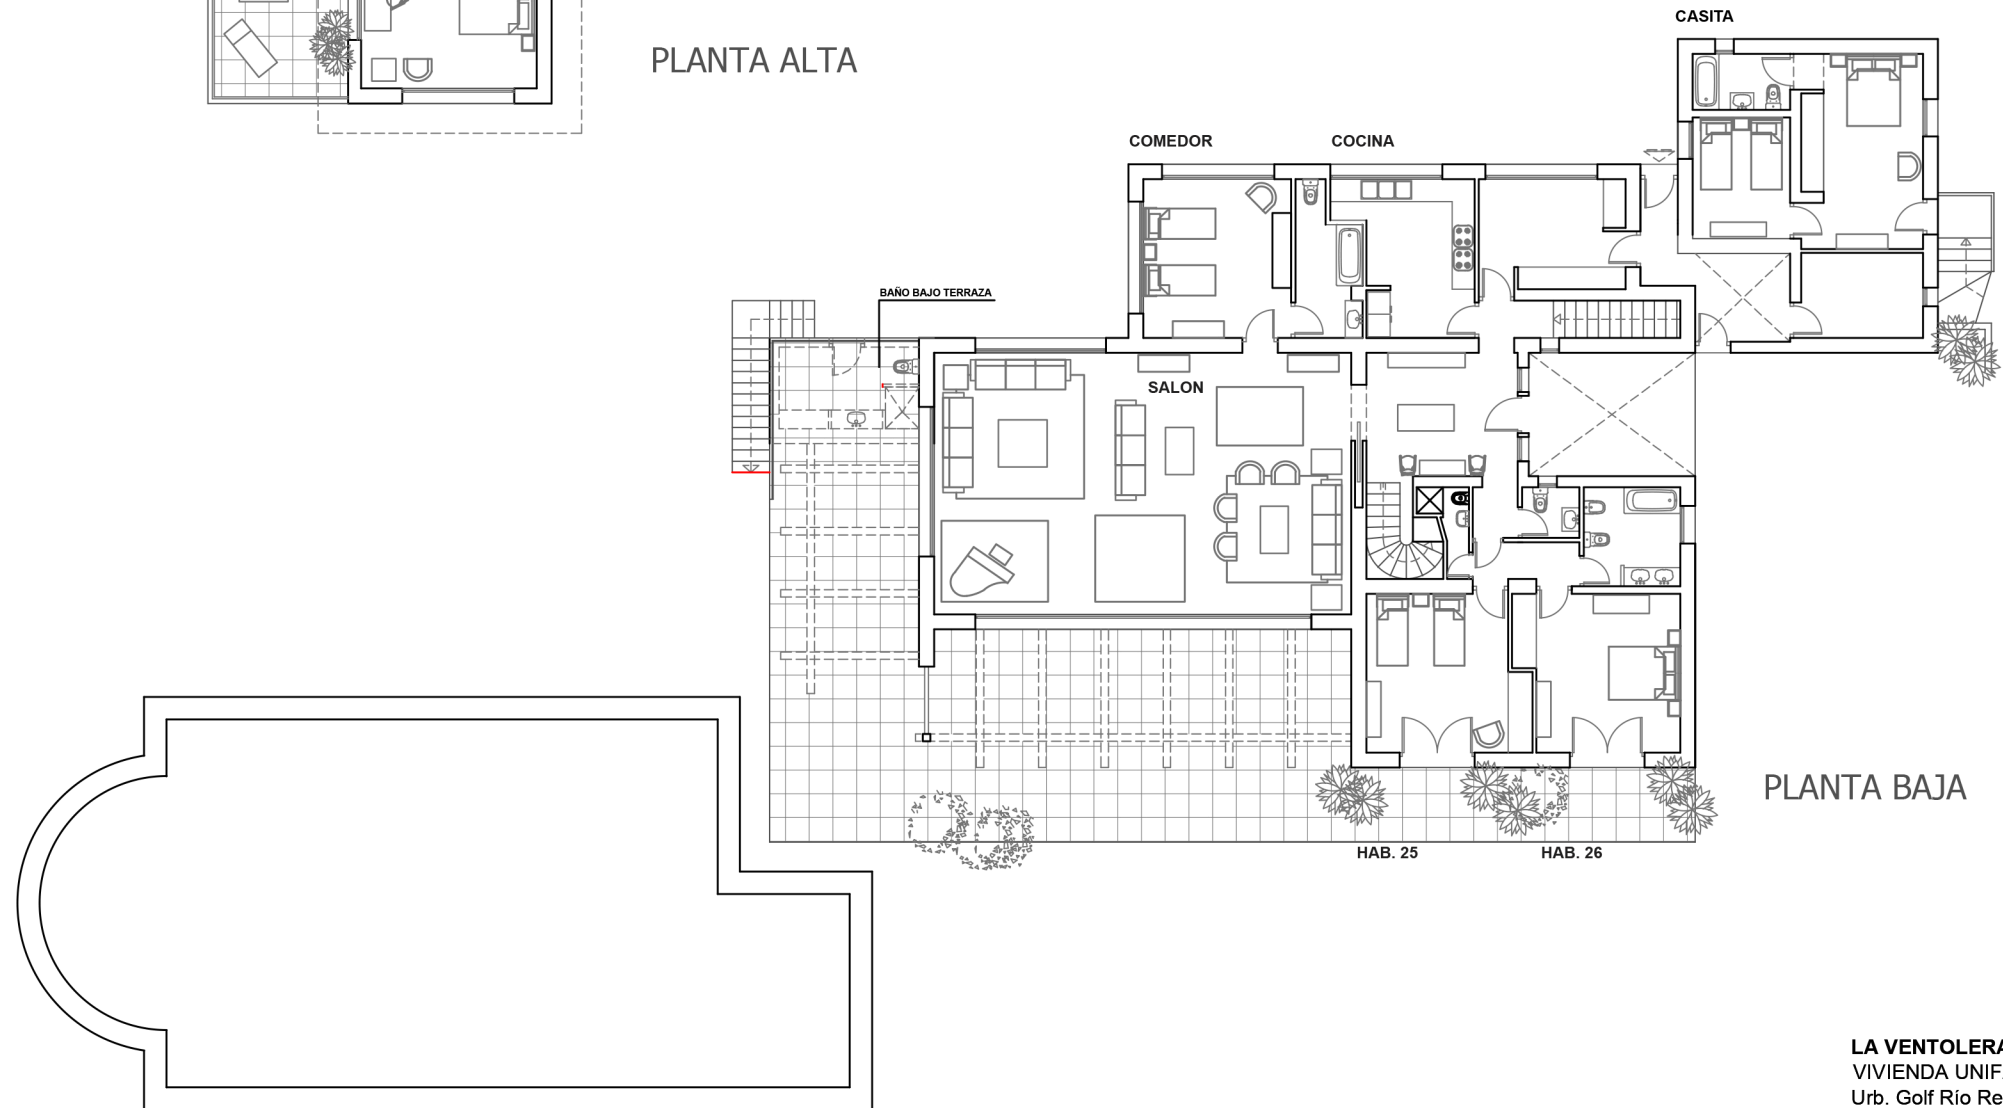

PLANTA BAJA

LA VENTOLERA
 VIVIENDA UNIFAMILIAR AISLADA
 Urb. Golf Río Real

ESCALA 1:200
 10-Agosto-2017